



PLANTA ARQUITECTONICA BAJA. ESCALA = 1:75

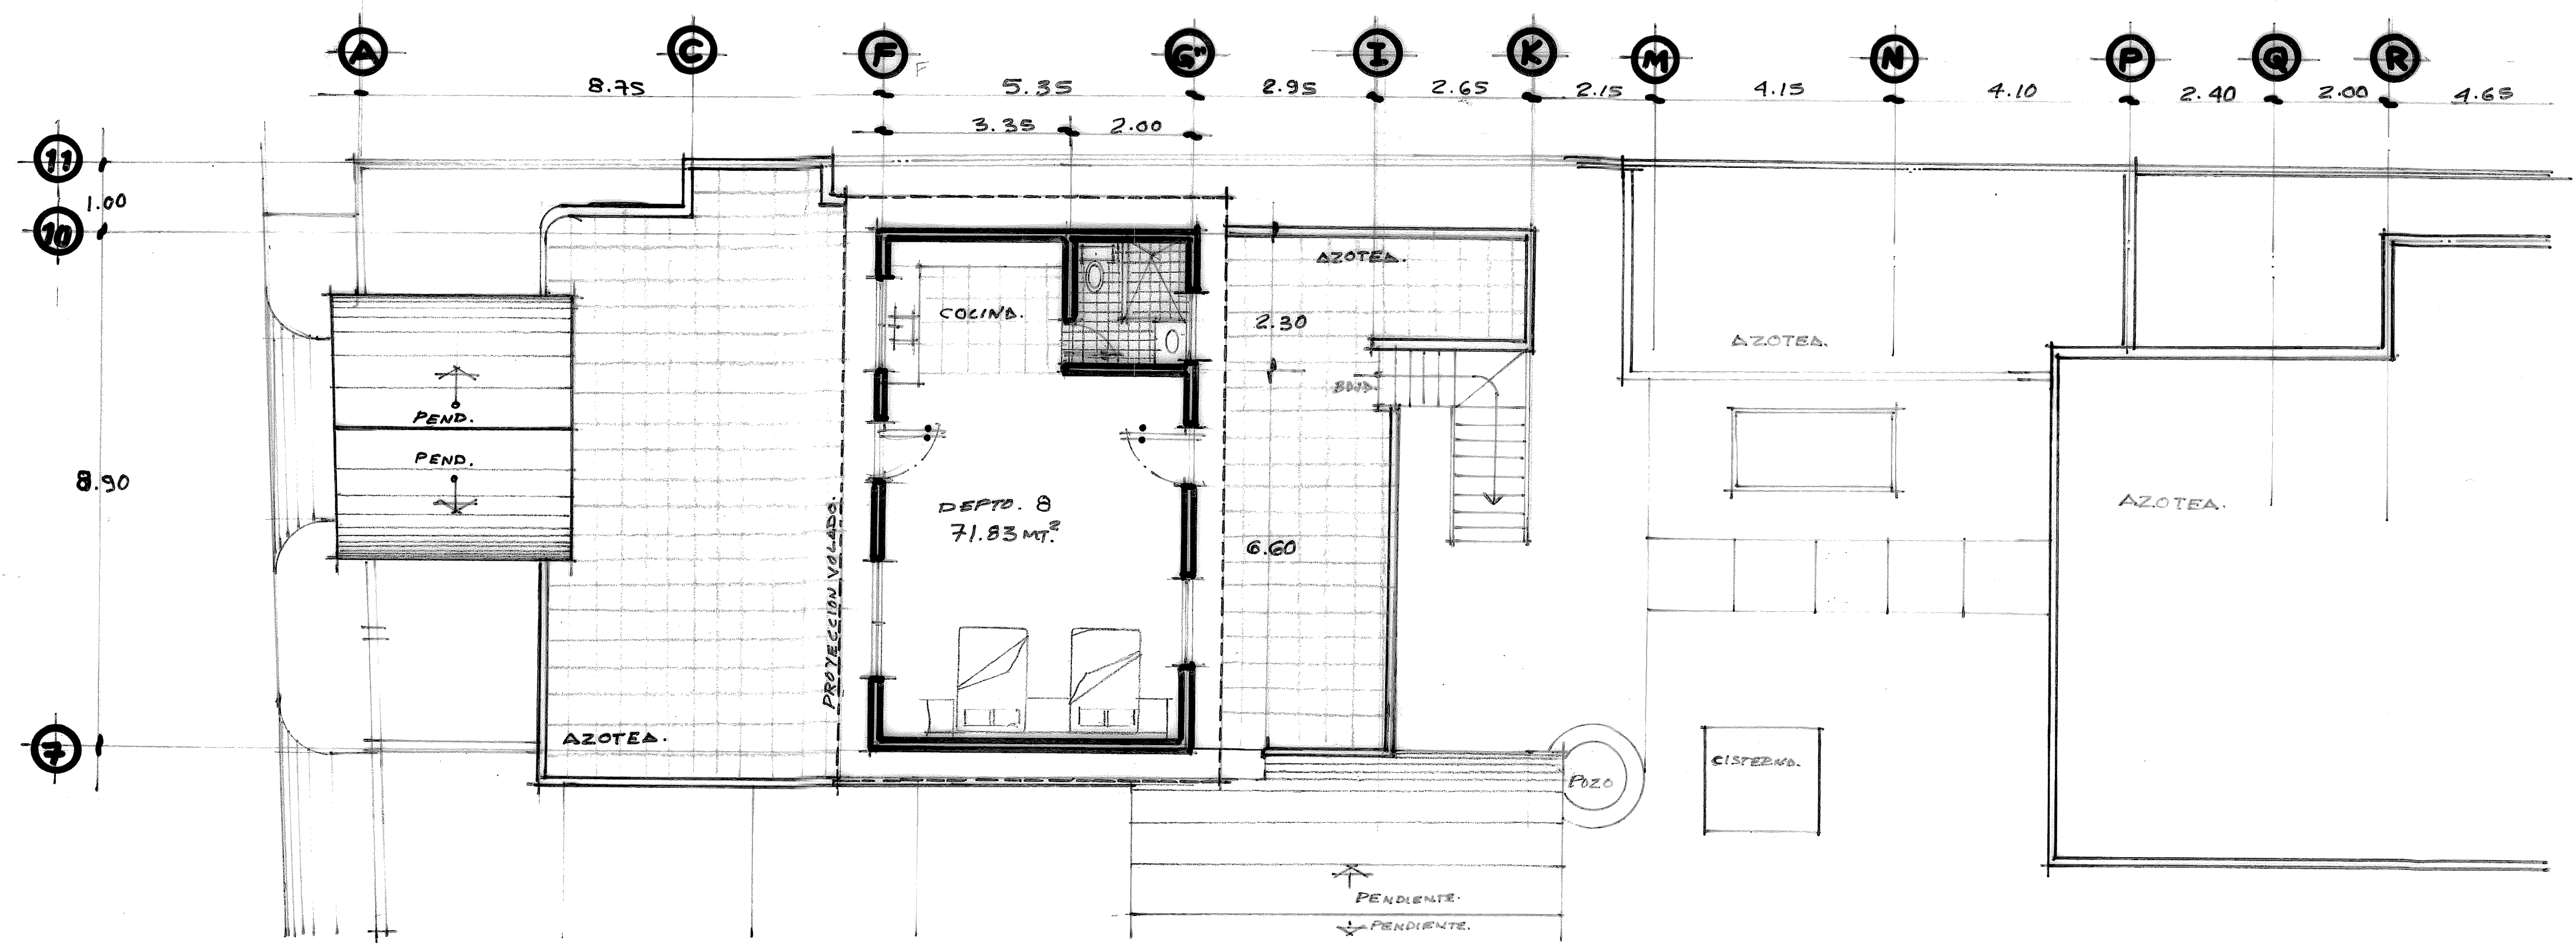

PLANTA ARQUITECTONICA ALTA. ESCALA = 1:75

CUADRO DE ANOTACIONES:

CONSTRUCCION PLANTA BAJA (MT ²)	
DEPTO. 1	42.04
DEPTO. 2	43.44
DEPTO. 3	46.60
DEPTO. 4	53.75
DEPTO. 5	43.30
DEPTO. 6	58.20
DEPTO. 7	50.60
CASA HABITACION 1	112.95
CASA HABITACION 2	160.00
BODEGA Y P. SERVICIO	33.85
GARAGE	39.75
TOTAL	684.44
CONSTRUCCION PLANTA ALTA:	
	71.83
GRAN TOTAL:	756.27 MT²
SUPERFICIE DEL TERRENO:	1,130.90 MT²
SUPERFICIE AREA EXTERIOR:	446.46 MT²

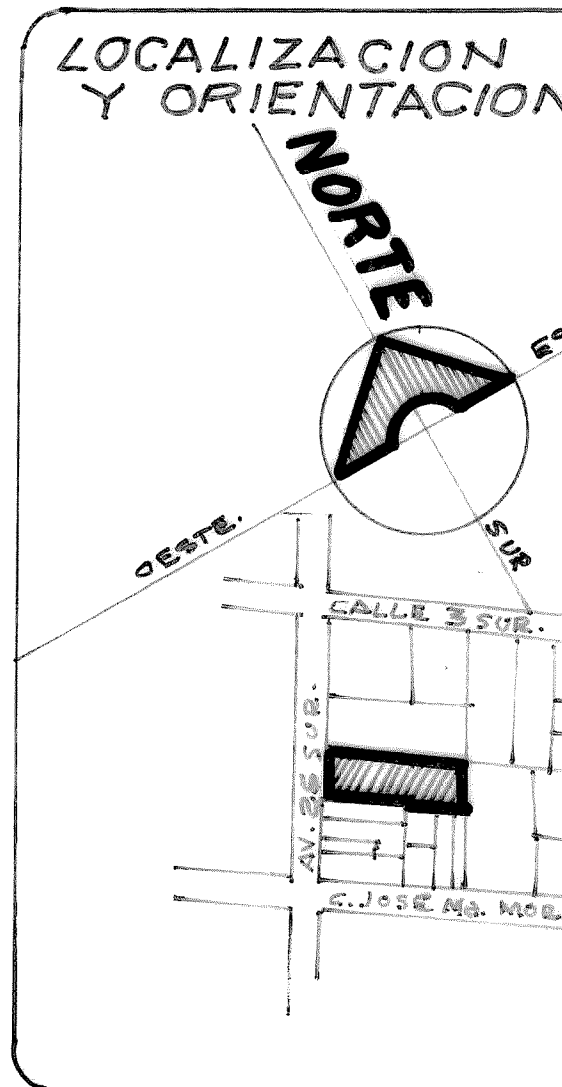

OBRA:
CASA - HABITACION DEPARTAMENTAL

PROPIETARIO:

UBICACION:
25 AV. SUR + CALLES
MR. MORELAS.

COLONIA: "CENTRO."

LOCALIDAD: COZUMEL, QUINTANA ROO

PLANO:
LEVANTAMIENTO

ESCALA: INDICADAS. **ACOTACION:** METROS.